


POLIGONO INDUSTRIAL  
UA-2 Y SECTORES 13 Y 15

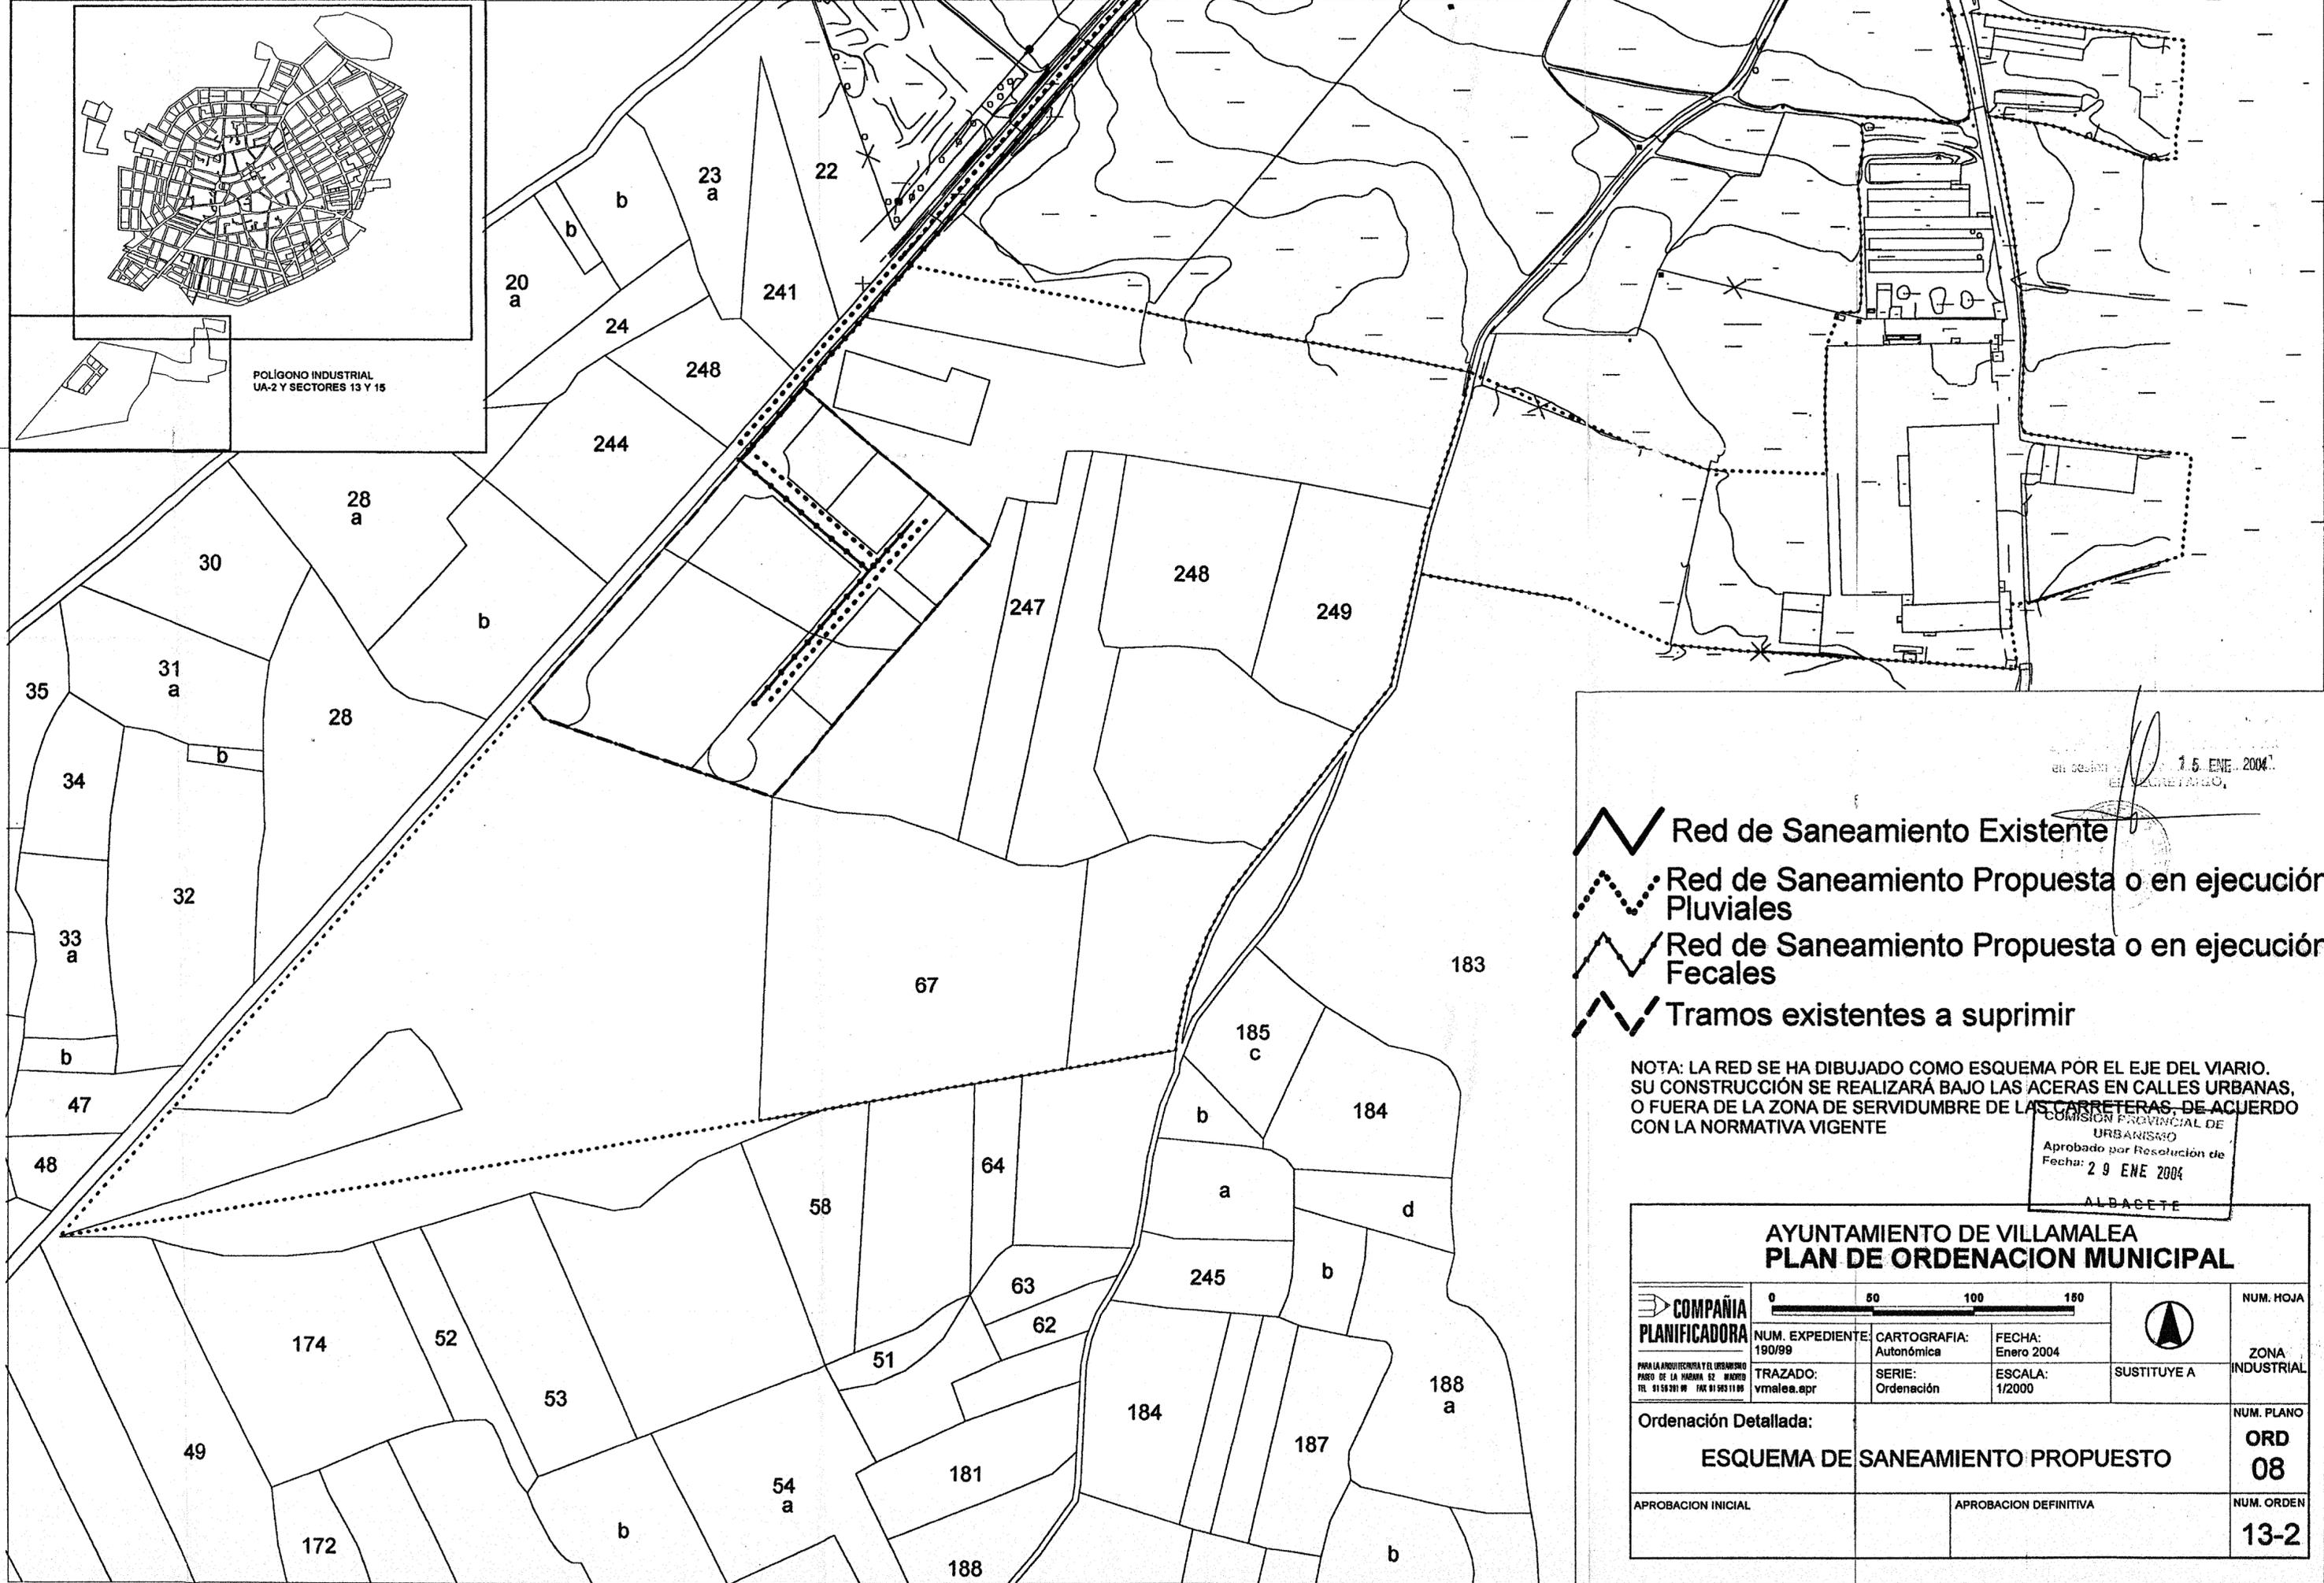

- Red de Saneamiento Existente
- Red de Saneamiento Propuesta o en ejecución Pluviales
- Red de Saneamiento Propuesta o en ejecución Fecales
- Tramos existentes a suprimir

NOTA: LA RED SE HA DIBUJADO COMO ESQUEMA POR EL EJE DEL VIARIO. SU CONSTRUCCIÓN SE REALIZARÁ BAJO LAS ACERAS EN CALLES URBANAS, O FUERA DE LA ZONA DE SERVIDUMBRE DE LAS CARRETERAS, DE ACUERDO CON LA NORMATIVA VIGENTE

en sesión de 15 ENE. 2004  
EL SECRETARIO,

COMISION PROVINCIAL DE URBANISMO  
Aprobado por Resolución de Fecha: 29 ENE 2004  
ALBACETE

**AYUNTAMIENTO DE VILLAMALEA  
PLAN DE ORDENACION MUNICIPAL**

					NUM. HOJA
	NUM. EXPEDIENTE: 190/99	CARTOGRAFIA: Autonómica	FECHA: Enero 2004		ZONA INDUSTRIAL
PARA LA ANOTACION Y EL URBANISMO PABLO DE LA HERRERA 62 MADRID TEL. 91 56 901 90 FAX 91 563 11 99	TRAZADO: vmalea.epr	SERIE: Ordenación	ESCALA: 1/2000	SUSTITUYE A	NUM. PLANO
Ordenación Detallada: <b>ESQUEMA DE SANEAMIENTO PROPUESTO</b>					<b>ORD 08</b>
APROBACION INICIAL			APROBACION DEFINITIVA		NUM. ORDEN <b>13-2</b>