


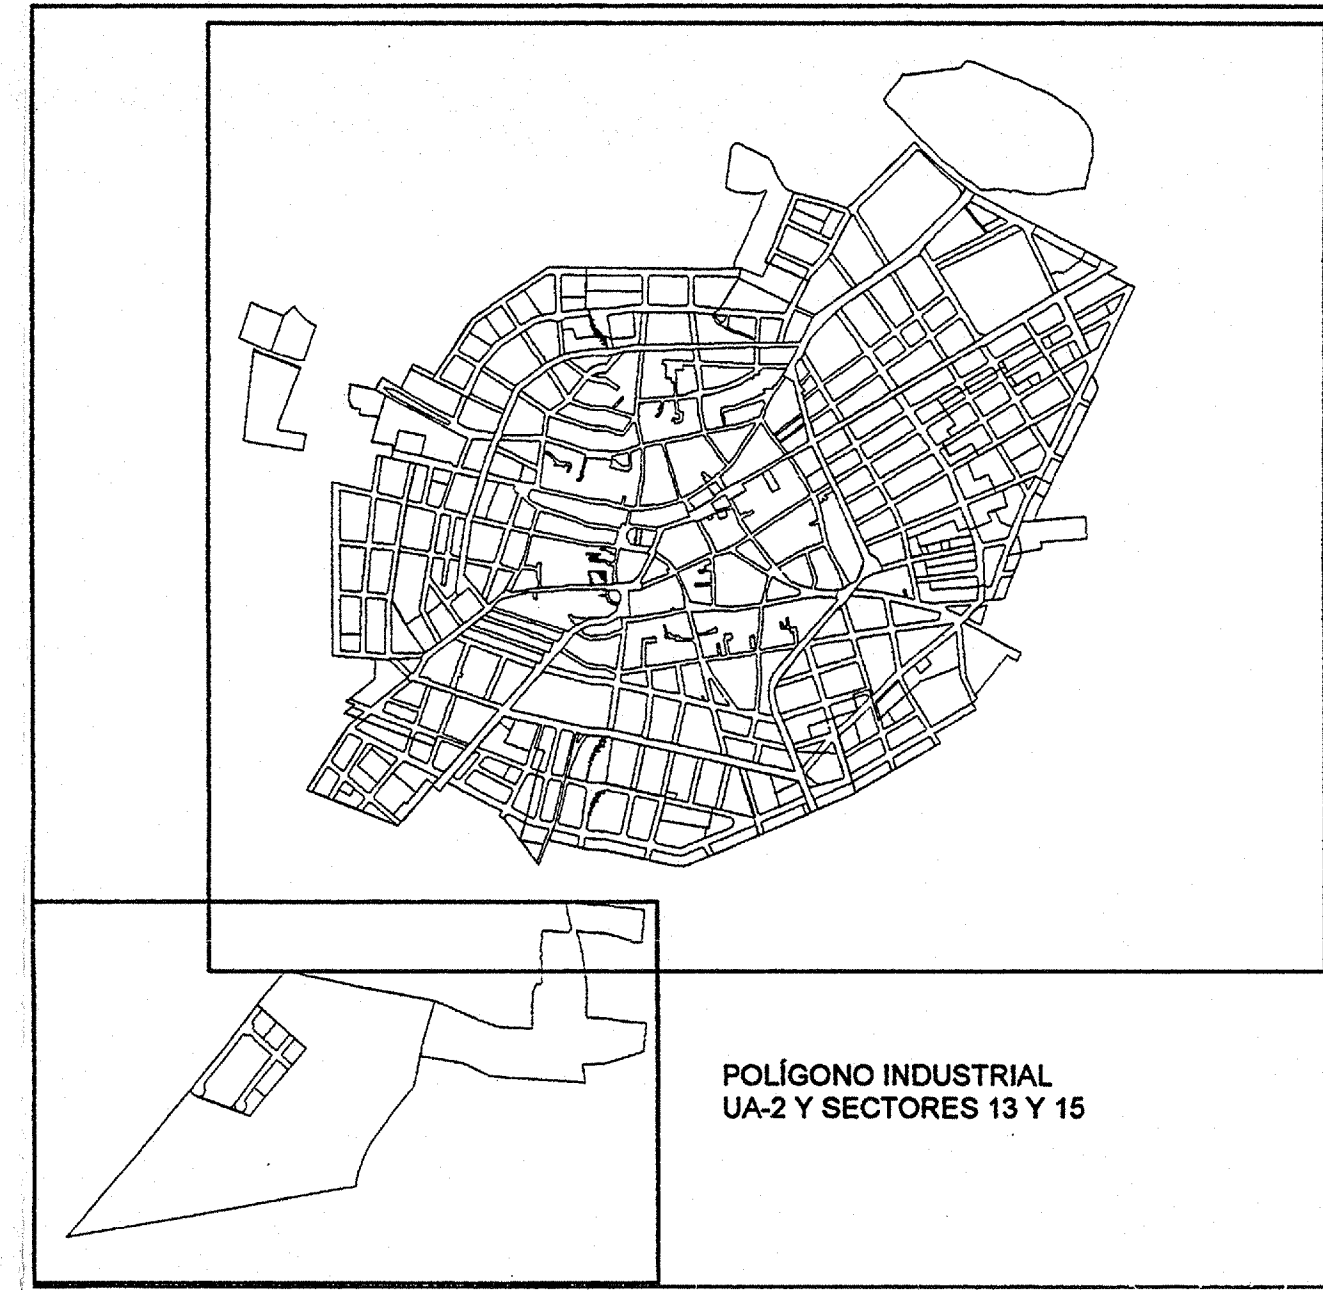

Area de...

Cementerio Municipal

Protección de Carretera 30 m de arista exterior de explanación  
 Límite de Edificación (8 m) de arista exterior de calzada  
 Límite de Edificación (8 m) de arista exterior de calzada  
 Protección de Carretera 30 m de arista exterior de explanación



- Sistemas Generales**
- Sistema General Viario
  - Sistema General de Espacios Libres (18.729 m<sup>2</sup>)
  - Sistema General de Equipamientos (91.208 m<sup>2</sup>)
- Suelo Urbano no consolidado**
- Suelo Urbano consolidado
  - Suelo Urbanizable
- DELIMITACIÓN DE SUELO URBANO**
- DELIMITACIÓN DE SUELO URBANO NO CONSOLIDADO**
- DELIMITACIÓN DE SUELO URBANIZABLE**

COMISION PROVINCIAL DE URBANISMO  
 Aprobado por Resolución de Fecha: 28 ENE 2004

**AYUNTAMIENTO DE VILLAMALEA  
 PLAN DE ORDENACION MUNICIPAL**

COMPANIA PLANIFICADORA 19099  
 TRAZADO: vmales.apr

CARTOGRAFIA: Autonómica  
 SERIE: Ordenación

FECHA: Enero 2004  
 ESCALA: 1:2000

NUM. HOJA: CASCO  
 NUM. PLAN: ORD 01  
 NUM. ORDEN: 06-1

APROBACION INICIAL: APROBACION DEFINITIVA