



POLIGONO INDUSTRIAL
UA-2 Y SECTORES 13 Y 15

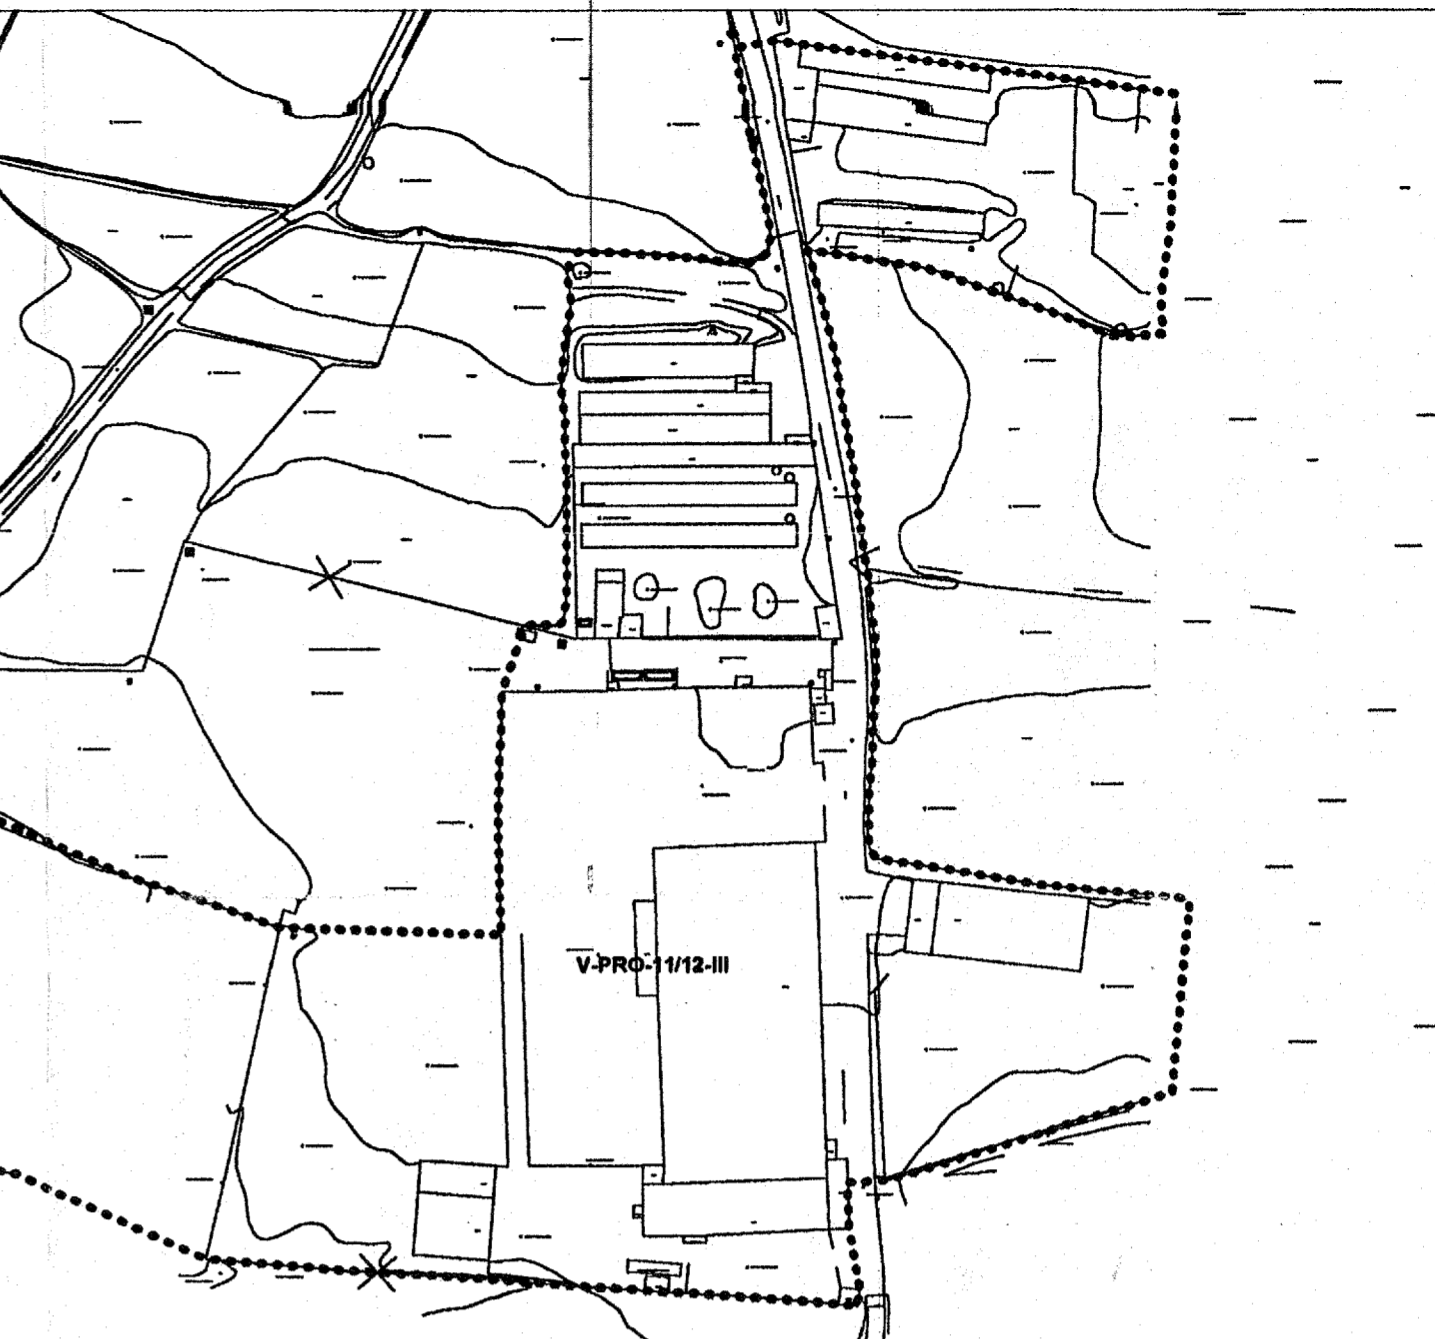

COMISION PROVINCIAL DE
URBANISMO
Aprobado por Resolución de
Fecha: 29 ENE 2004

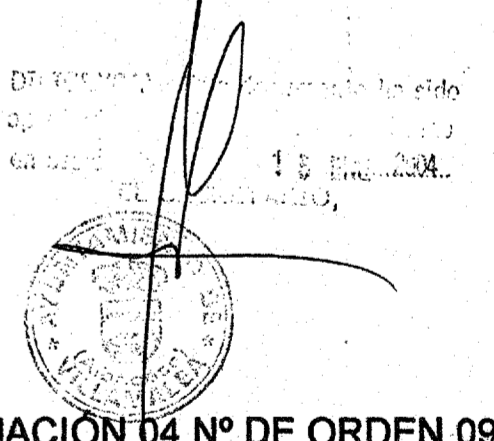

VER LEYENDA EN PLANO DE ORDENACION 04 Nº DE ORDEN 09

**AYUNTAMIENTO DE VILLAMALEA
PLAN DE ORDENACION MUNICIPAL**

<p>COMPAÑIA PLANIFICADORA</p> <p><small>PARA LA APROBACION Y EL URBANISMO POSO DE LA TABARRA 62 MADRID TEL. 91 58 201 00 FAX 91 58 11 00</small></p>				<p>SUSTITUYE A</p>	NUM. HOJA
	NUM. EXPEDIENTE: 190/99	CARTOGRAFIA: Autonómica	FECHA: Enero 2004		ZONA INDUSTRIAL
TRAZADO: vmalea.apr	SERIE: Ordenación	ESCALA: 1/2000	Ordenación Detallada:		NUM. PLANO
CÓDIGOS EN SUELO URBANO Y URBANIZABLE IDENTIFICACIÓN DE EDIFICIOS PROTEGIDOS				ORD 04	
APROBACION INICIAL			APROBACION DEFINITIVA		NUM. ORDEN
					09-2