


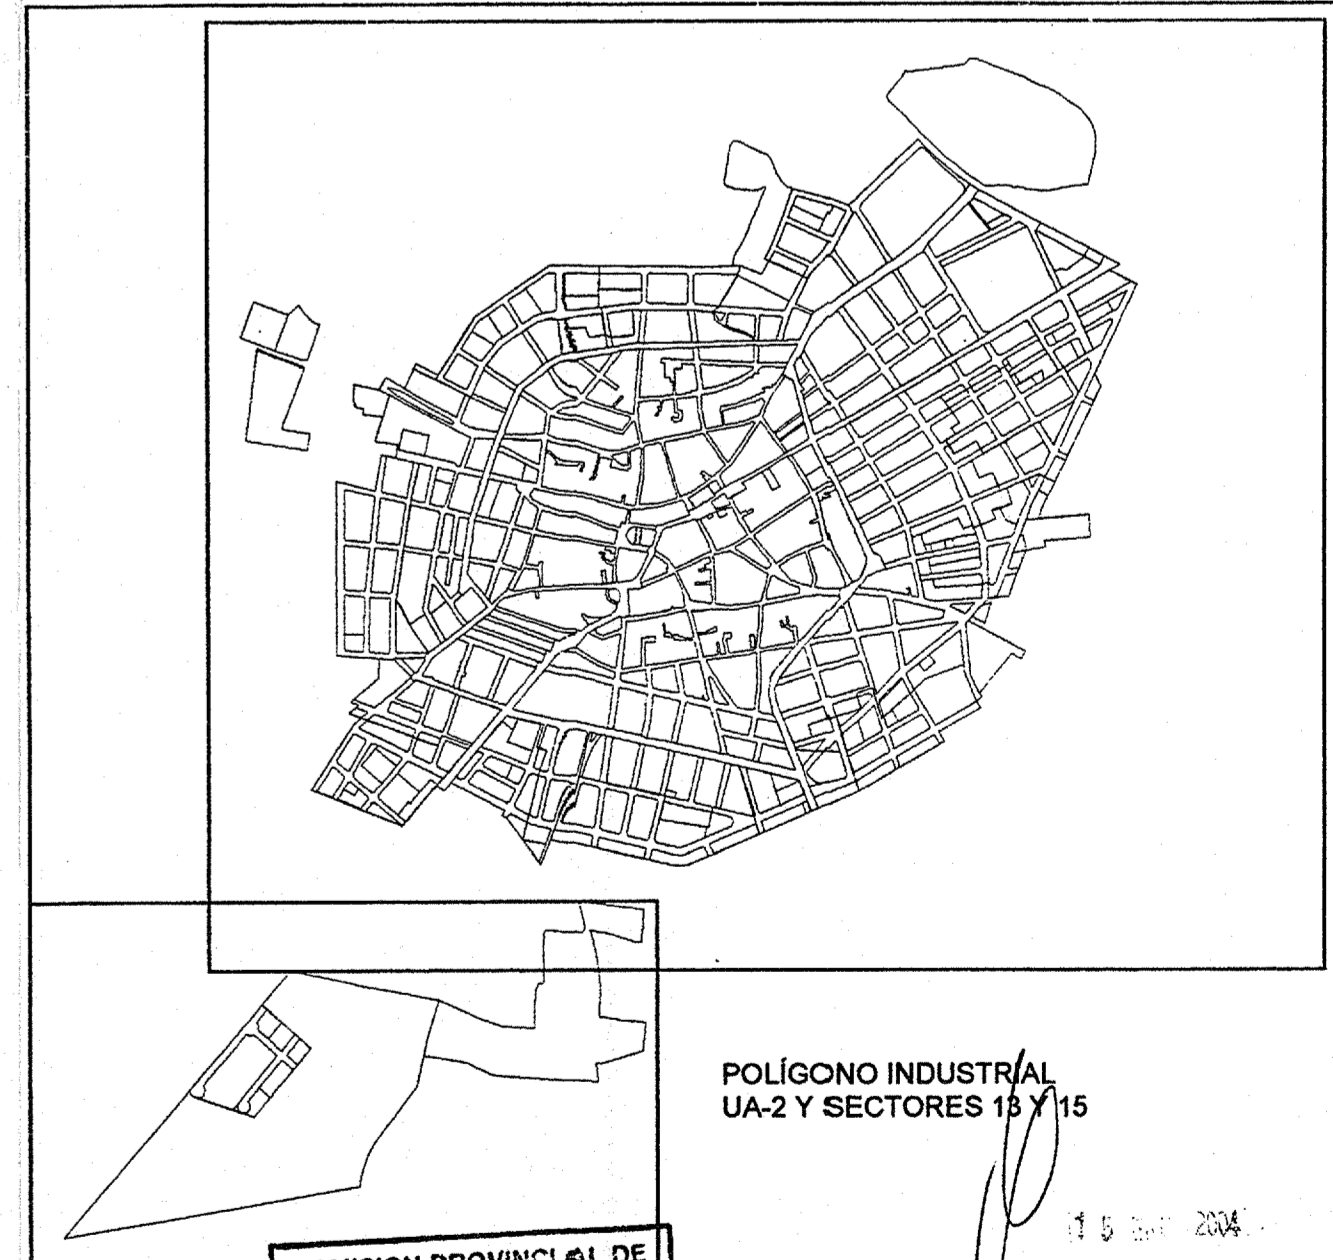

CLASIFICACIÓN	U	SUELO URBANO
	V	SUELO URBANIZABLE
	G	SISTEMAS GENERALES
	R	SUELO RÚSTICO
USOS GLOBALES	RES	VIVIENDA
	TER	TERCIARIO (INDUSTRIA, ALMACENAJE Y ACTIVIDADES EXTRACTIVAS)
	IND	PRODUCTIVO (INDUSTRIAL, COMERCIAL Y TERCIARIO)
	DOT	EQUIPAMIENTOS, ESPACIOS LIBRES Y ZONAS VERDES, INFRAESTRUCTURAS Y SERVICIOS PÚBLICOS, RED VIARIA, AUTOMOVIL
CLAVES DE ORDENANZA	RUS	SUELO RUSTICO
	01	RESIDENCIAL INTENSIVO
	02	RESIDENCIAL UNIFAMILIAR EN ALTA DENSIDAD
	03	RESIDENCIAL UNIFAMILIAR EN BAJA DENSIDAD
	11	PRODUCTIVO INTENSIVO
	12	PRODUCTIVO EXENTO
MODALIDAD DE APLICACION	I	ZONA DE APLICACION DIRECTA
	II	ZONA CON PROPUESTA DE ORDENACIÓN DETALLADA O EN RÉGIMEN DE OBRA PÚBLICA ORDINARIA
	III	ZONA REMITIDA A PLANEAMIENTO DE DESARROLLO
ALINEACIONES Y DELIMITACIONES	—	LIMITE DE SUELO URBANO
	.....	LIMITE DE SECTOR DE SUELO URBANIZABLE
	- - - - -	LIMITE DE DE UNIDAD DE ACTUACIÓN EN SUELO URBANO
	— · — · —	ALINEACION OFICIAL DE FACHADA
CODIGOS	U.RES.03.1	MODALIDAD DE APLICACION
	U.RES.03.1	CLAVE DE APLICACION
	U.RES.03.1	USO GLOBAL
	U.RES.03.1	CLASE DE SUELO

- IDENTIFICACIÓN DE EDIFICIOS PROTEGIDOS**
- 1 ERMITA DE LA CONCEPCIÓN
  - 2 IGLESIA PARROQUIAL DE NUESTRA SEÑORA DE LA ANUNCIACIÓN
  - 3 ERMITA DE SAN ANTÓN (nor-este del casco urbano). Ver plano ord-10
- ENTORNO DE LA IGLESIA PARROQUIAL DE NUESTRA SEÑORA DE LA ANUNCIACIÓN Y DE LA ERMITA DE LA CONCEPCIÓN



COMISION PROVINCIAL DE ORDENACION TERRITORIAL  
 Aprobación por Resolución de Fecha: 29 ENE 2004  
 ALBACETE

**AYUNTAMIENTO DE VILLAMALEA  
 PLAN DE ORDENACION MUNICIPAL**

COMPANIA PLANIFICADORA	NUM. EXPEDIENTE: 10209	CARTOGRAFIA: Autoinforma	FECHA: Enero 2004	NUM. HOJA
NUM. AUTORIZACION: 10/0000	TRAZADO: ym@a.es	SERIE: Ordenación	ESCALA: 1/2000	SUSTITUYE A: CASCO
Ordenación Detallada:				NUM. PLANO: ORD 04
CÓDIGOS EN SUELO URBANO Y URBANIZABLE IDENTIFICACIÓN DE EDIFICIOS PROTEGIDOS				NUM. ORDEN: 09-1
APROBACION INICIAL:		APROBACION DEFINITIVA:		