


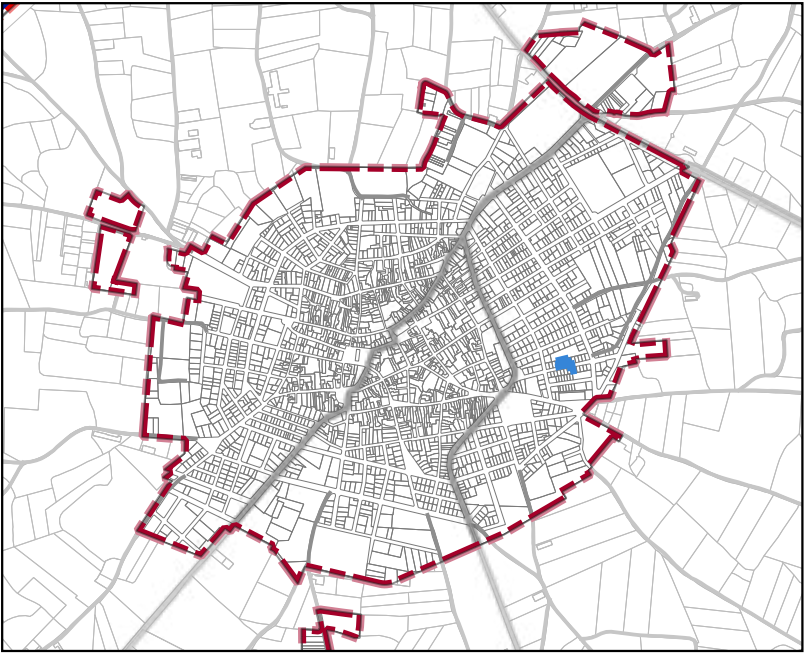


ESQUEMA DE LOCALIZACIÓN RESPECTO AL LIMITE DEL SUELO URBANO Y URBANIZABLE DE VILLAMALEA

FOTOGRAFÍA AÉREA

-  Límite del ámbito de MP18-POM
-  Límite del suelo urbano y urbanizable en el núcleo de Villamalea (POM 2004)

PI.02.2

FOTOGRAFÍA AÉREA.  
ENTORNO DEL ÁMBITO.

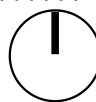

Escala: 1/1.000 | Formato A3

0

10

20

30

40

50 m

Fuentes Cartográficas

Centro Cartográfico de Castilla La Mancha

Sede Electrónica de Catastro.

Fecha

Septiembre 2026

Promotor:



Ayuntamiento de Villamalea

Equipo Redactor:




limes

**MODIFICACIÓN PUNTUAL 18**

**PLAN DE ORDENACIÓN MUNICIPAL**

**VILLAMALEA**

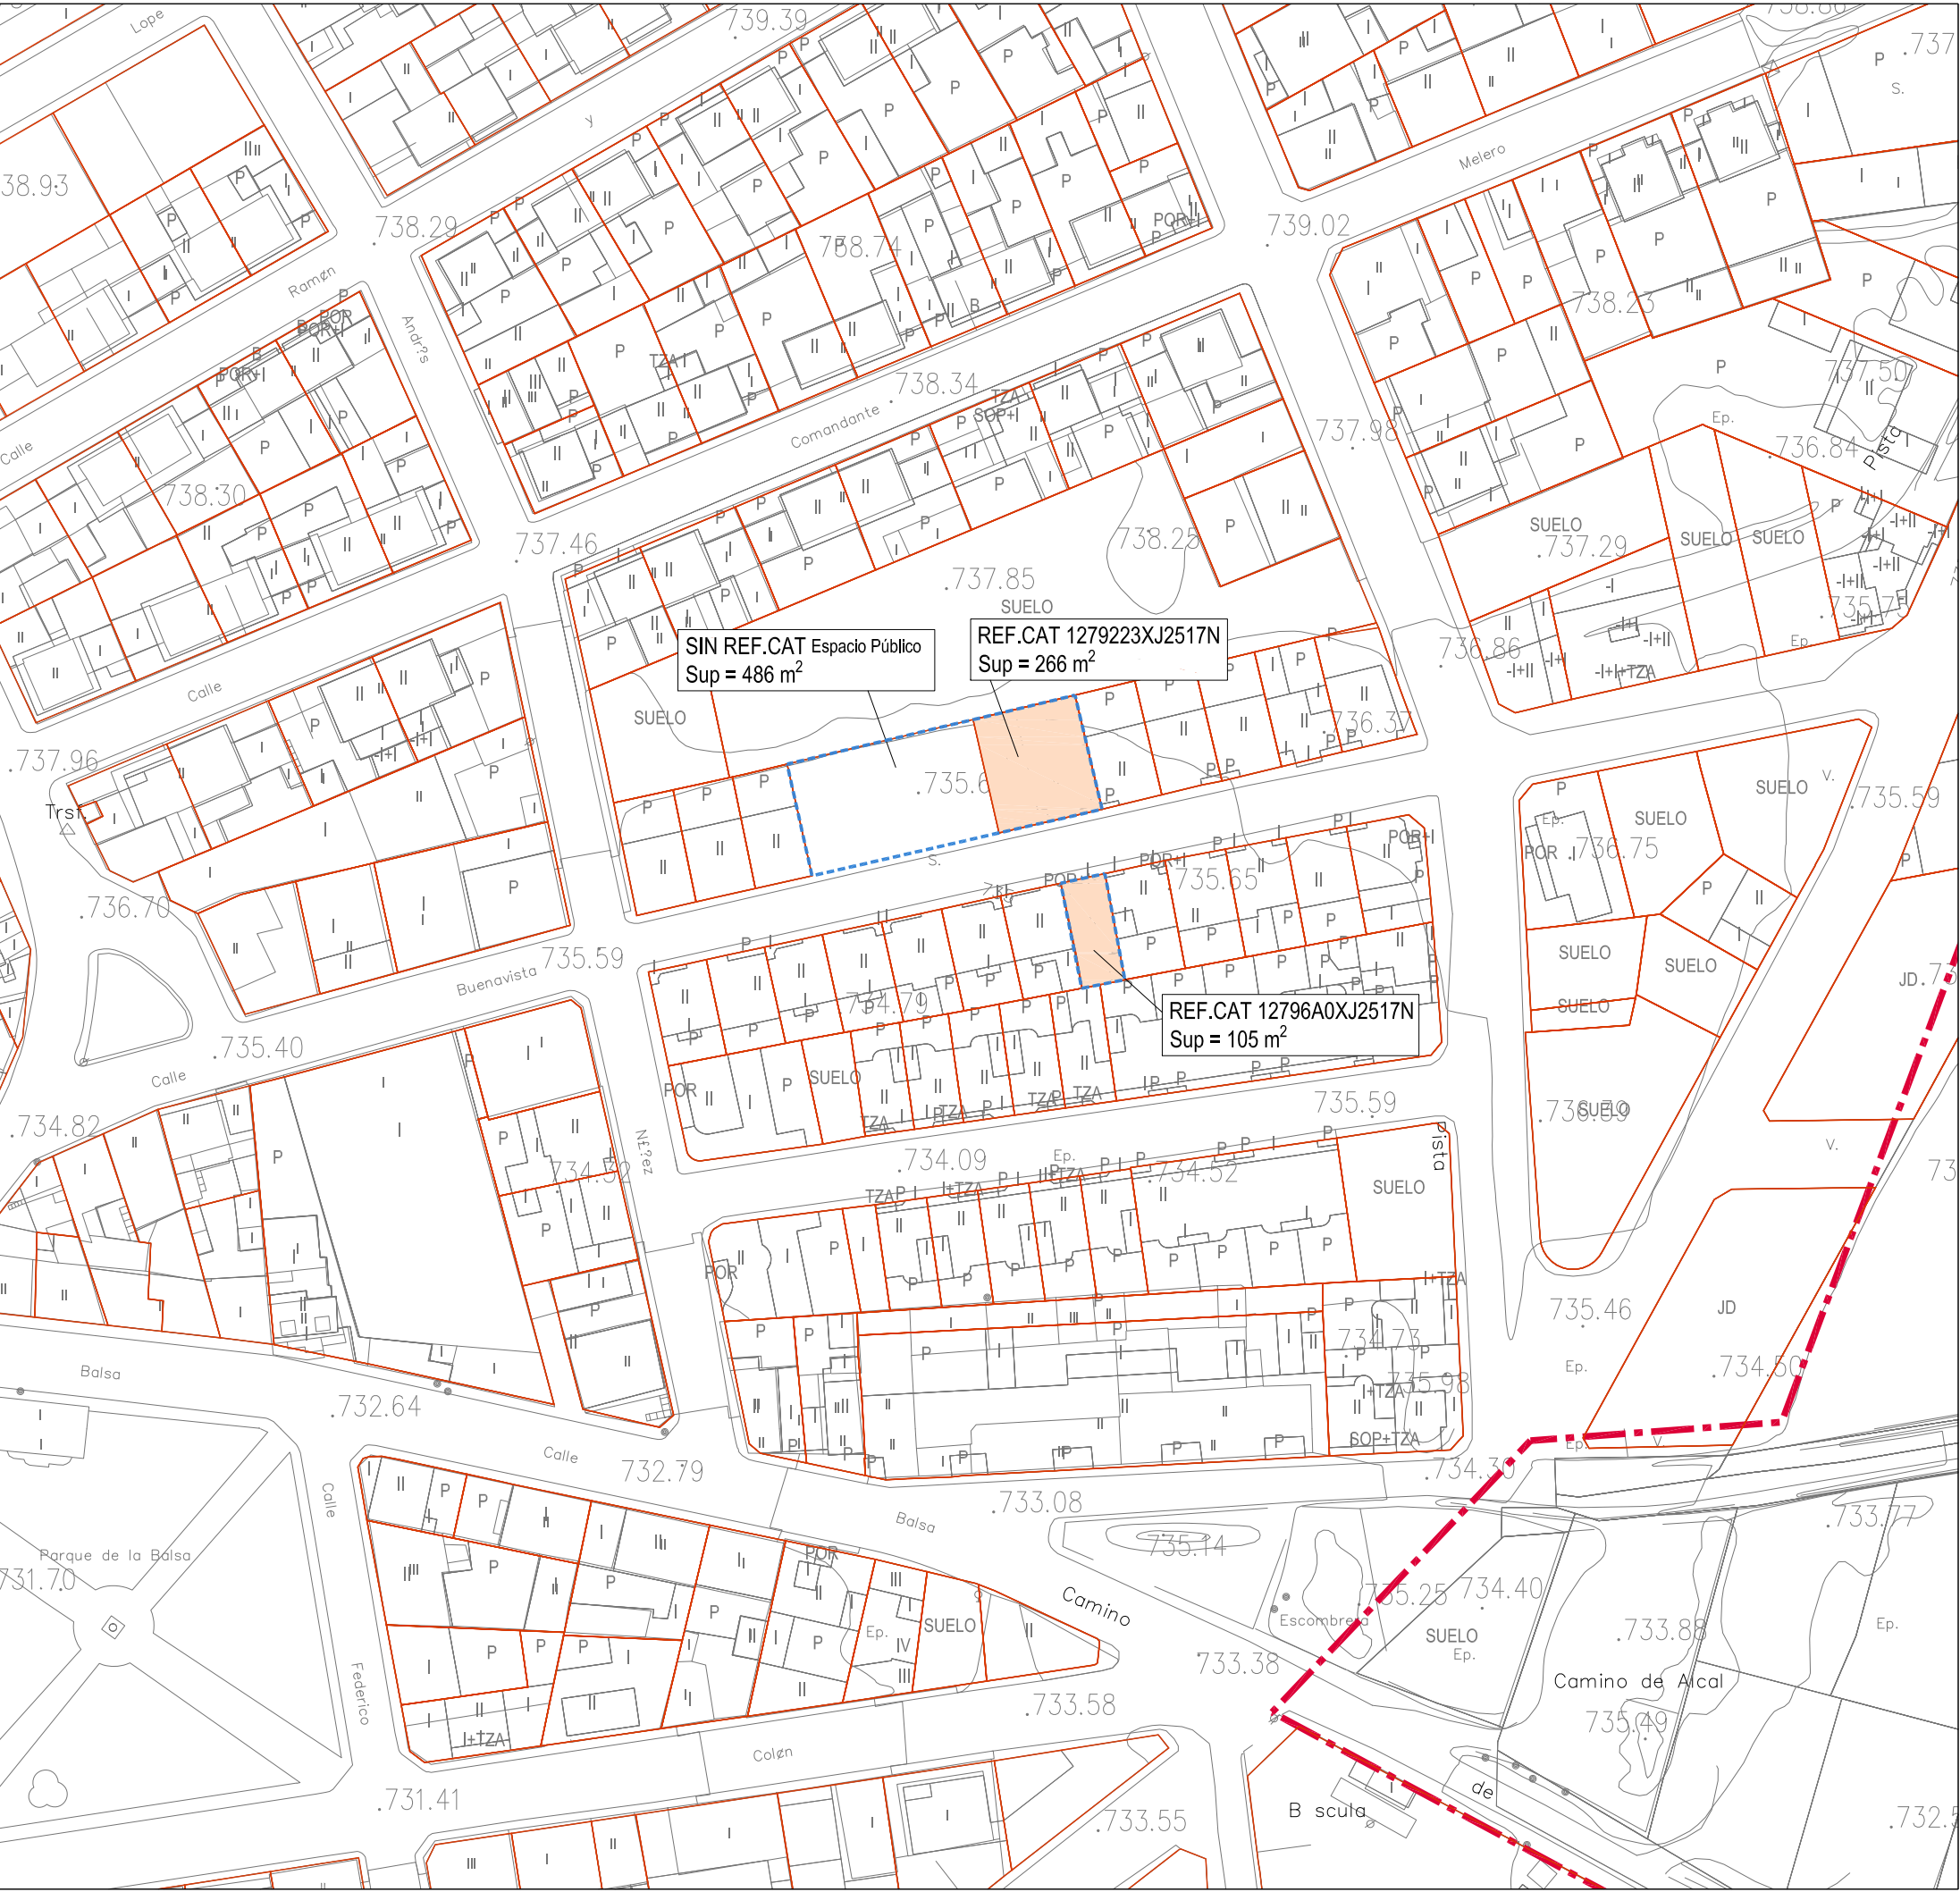

ESQUEMA DE LOCALIZACIÓN RESPECTO AL LIMITE DEL SUELO URBANO Y URBANIZABLE DE VILLAMALEA

PARCELARIO CATASTRAL

- Parcelas urbanas
- Parcelas urbanas afectadas

OTRA INFORMACIÓN

- Límite del ámbito de MP18-POM
- Límite del suelo urbano y urbanizable (POM 2004)

Nota: Las superficies indicadas se corresponden con las dimensiones cartográficas delimitadas, que difieren ligeramente de las superficies definidas en catastro.

PI.03

CATASTRO DE URBANA

Escala: 1/1.000 |Formato A3

0102025m

Fuentes Cartográficas  
Instituto geográfico nacional. Catastro.  
Ayuntamiento de Villamalea

Promotor:  
Ayuntamiento de Villamalea

Equipo Redactor:  
limes

Fecha  
Septiembre 2026

MODIFICACIÓN PUNTUAL 18  
PLAN DE ORDENACION MUNICIPAL  
VILLAMALEA