



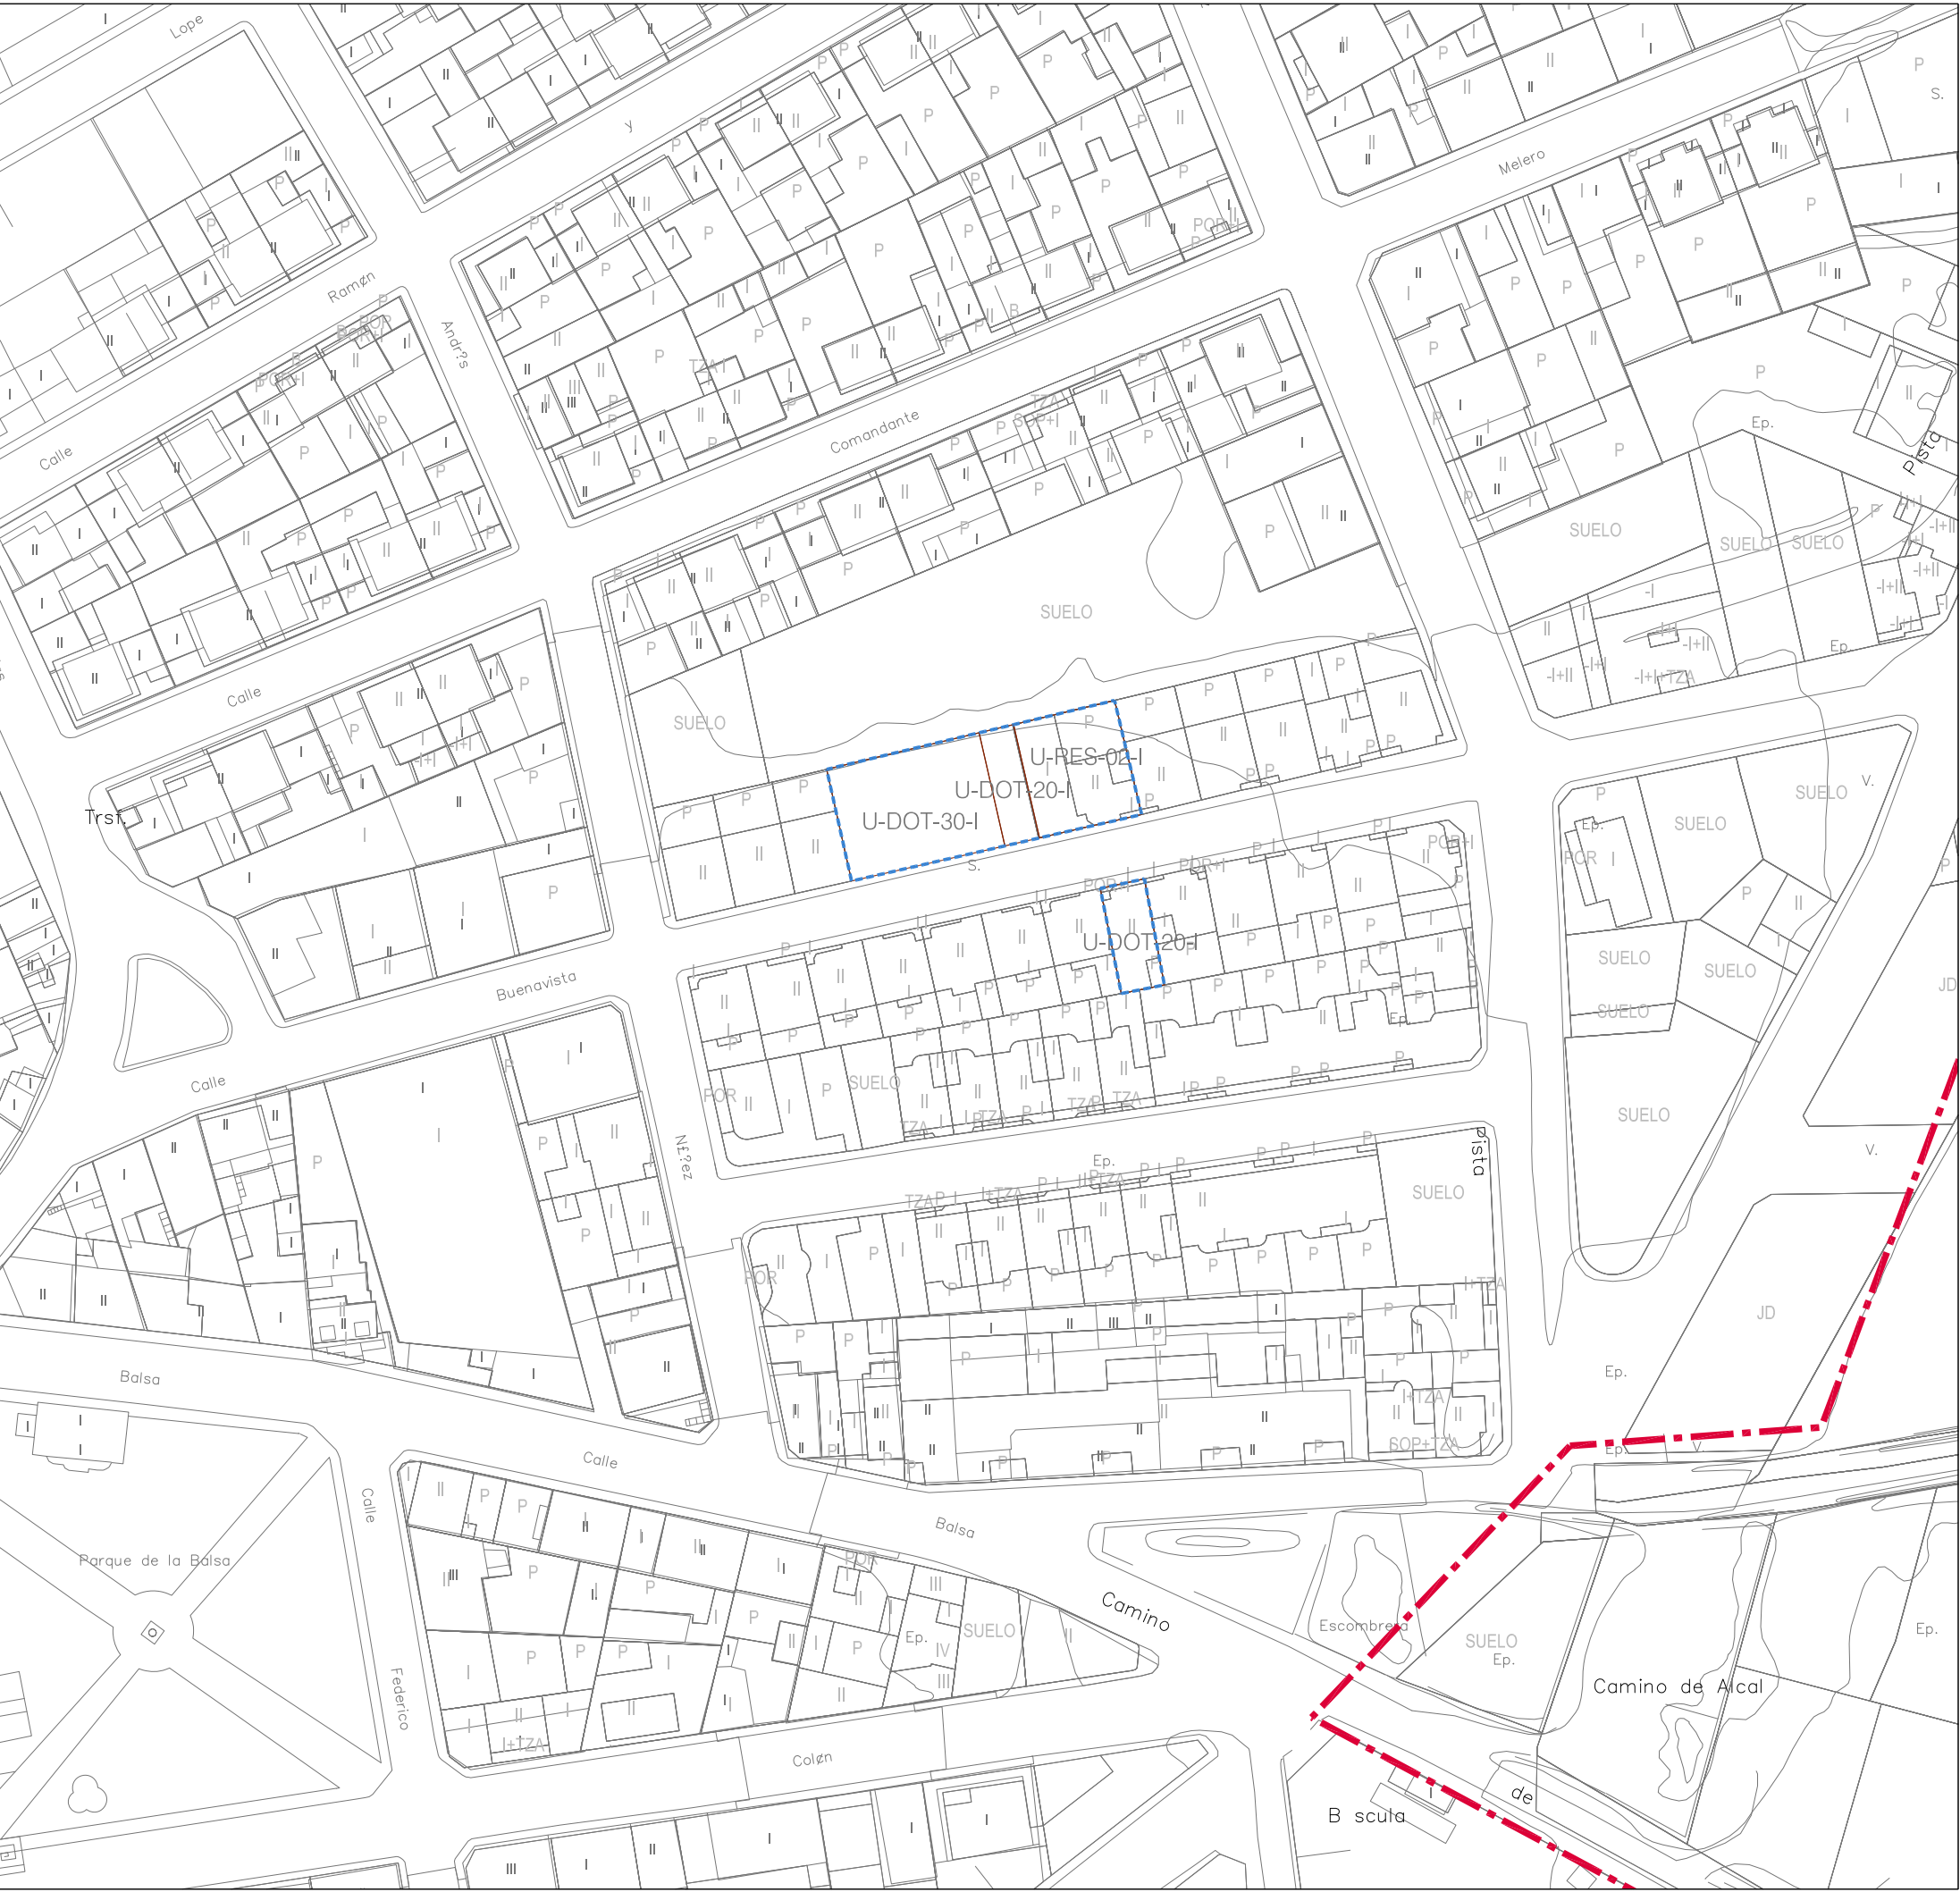

ESQUEMA DE LOCALIZACIÓN RESPECTO AL LIMITE DEL SUELO URBANO Y URBANIZABLE DE VILLAMALEA

CÓDIGOS

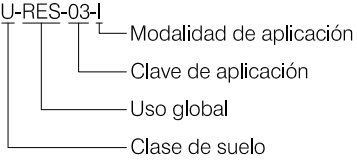

CLASIFICACIÓN DEL SUELO

U Suelo Urbano

USOS GLOBALES

- RES Vivienda
- DOT Equipamientos, espacios libres y zonas verdes, infraestructuras y servicios públicos, red viaria, automóvil

CLAVES DE ORDENANZA

- 02 Residencial unifamiliar en alta densidad
- 20 Equipamientos y servicios
- 30 Espacios libres

MODALIDAD DE APLICACIÓN

I Zona de aplicación directa

OTRA INFORMACIÓN

- Limité del ámbito de MP18-POM
- Limité del suelo urbano y urbanizable (POM 2004)

ORD.04 CÓDIGOS EN SUELO URBANO Y URBANIZABLE

Escala: 1/1.000 | Formato A3

0 10 20 25m

Documento bajo custodia en Sede Electrónica

AYUNTAMIENTO DE VILLAMALEA

01_MP18-POM_Villamalea_Expo Publica_Planos_FIRMADO

Puede acceder a este documento en formato PDF - PAdES y comprobar su autenticidad en la Sede Electrónica usando el código CSV siguiente:



URL (dirección en Internet) de la Sede Electrónica: <https://villamalea.sedipualba.es/>

Código Seguro de Verificación (CSV): ECAA AHN7 TTJR JDZ2 NZQX

En dicha dirección puede obtener más información técnica sobre el proceso de firma, así como descargar las firmas y sellos en formato XAdES correspondientes.

Resumen de firmas y/o sellos electrónicos de este documento

Huella del documento para el firmante	Texto de la firma	Datos adicionales de la firma
	AYUNTAMIENTO DE VILLAMALEA Registro de entrada nº 5596/2026 15/10/2026 17:57	Sello electrónico - 15/10/2026 17:57 Sede Electrónica AYUNTAMIENTO DE VILLAMALEA
	El documento original contiene al menos una firma realizada fuera de la Sede Electrónica y que no se pudo validar. Si necesita obtener el documento con las firmas originales, acceda con el CSV en la Sede Electrónica.	