



POLIGONO INDUSTRIAL
UA-2 Y SECTORES 13 Y 16

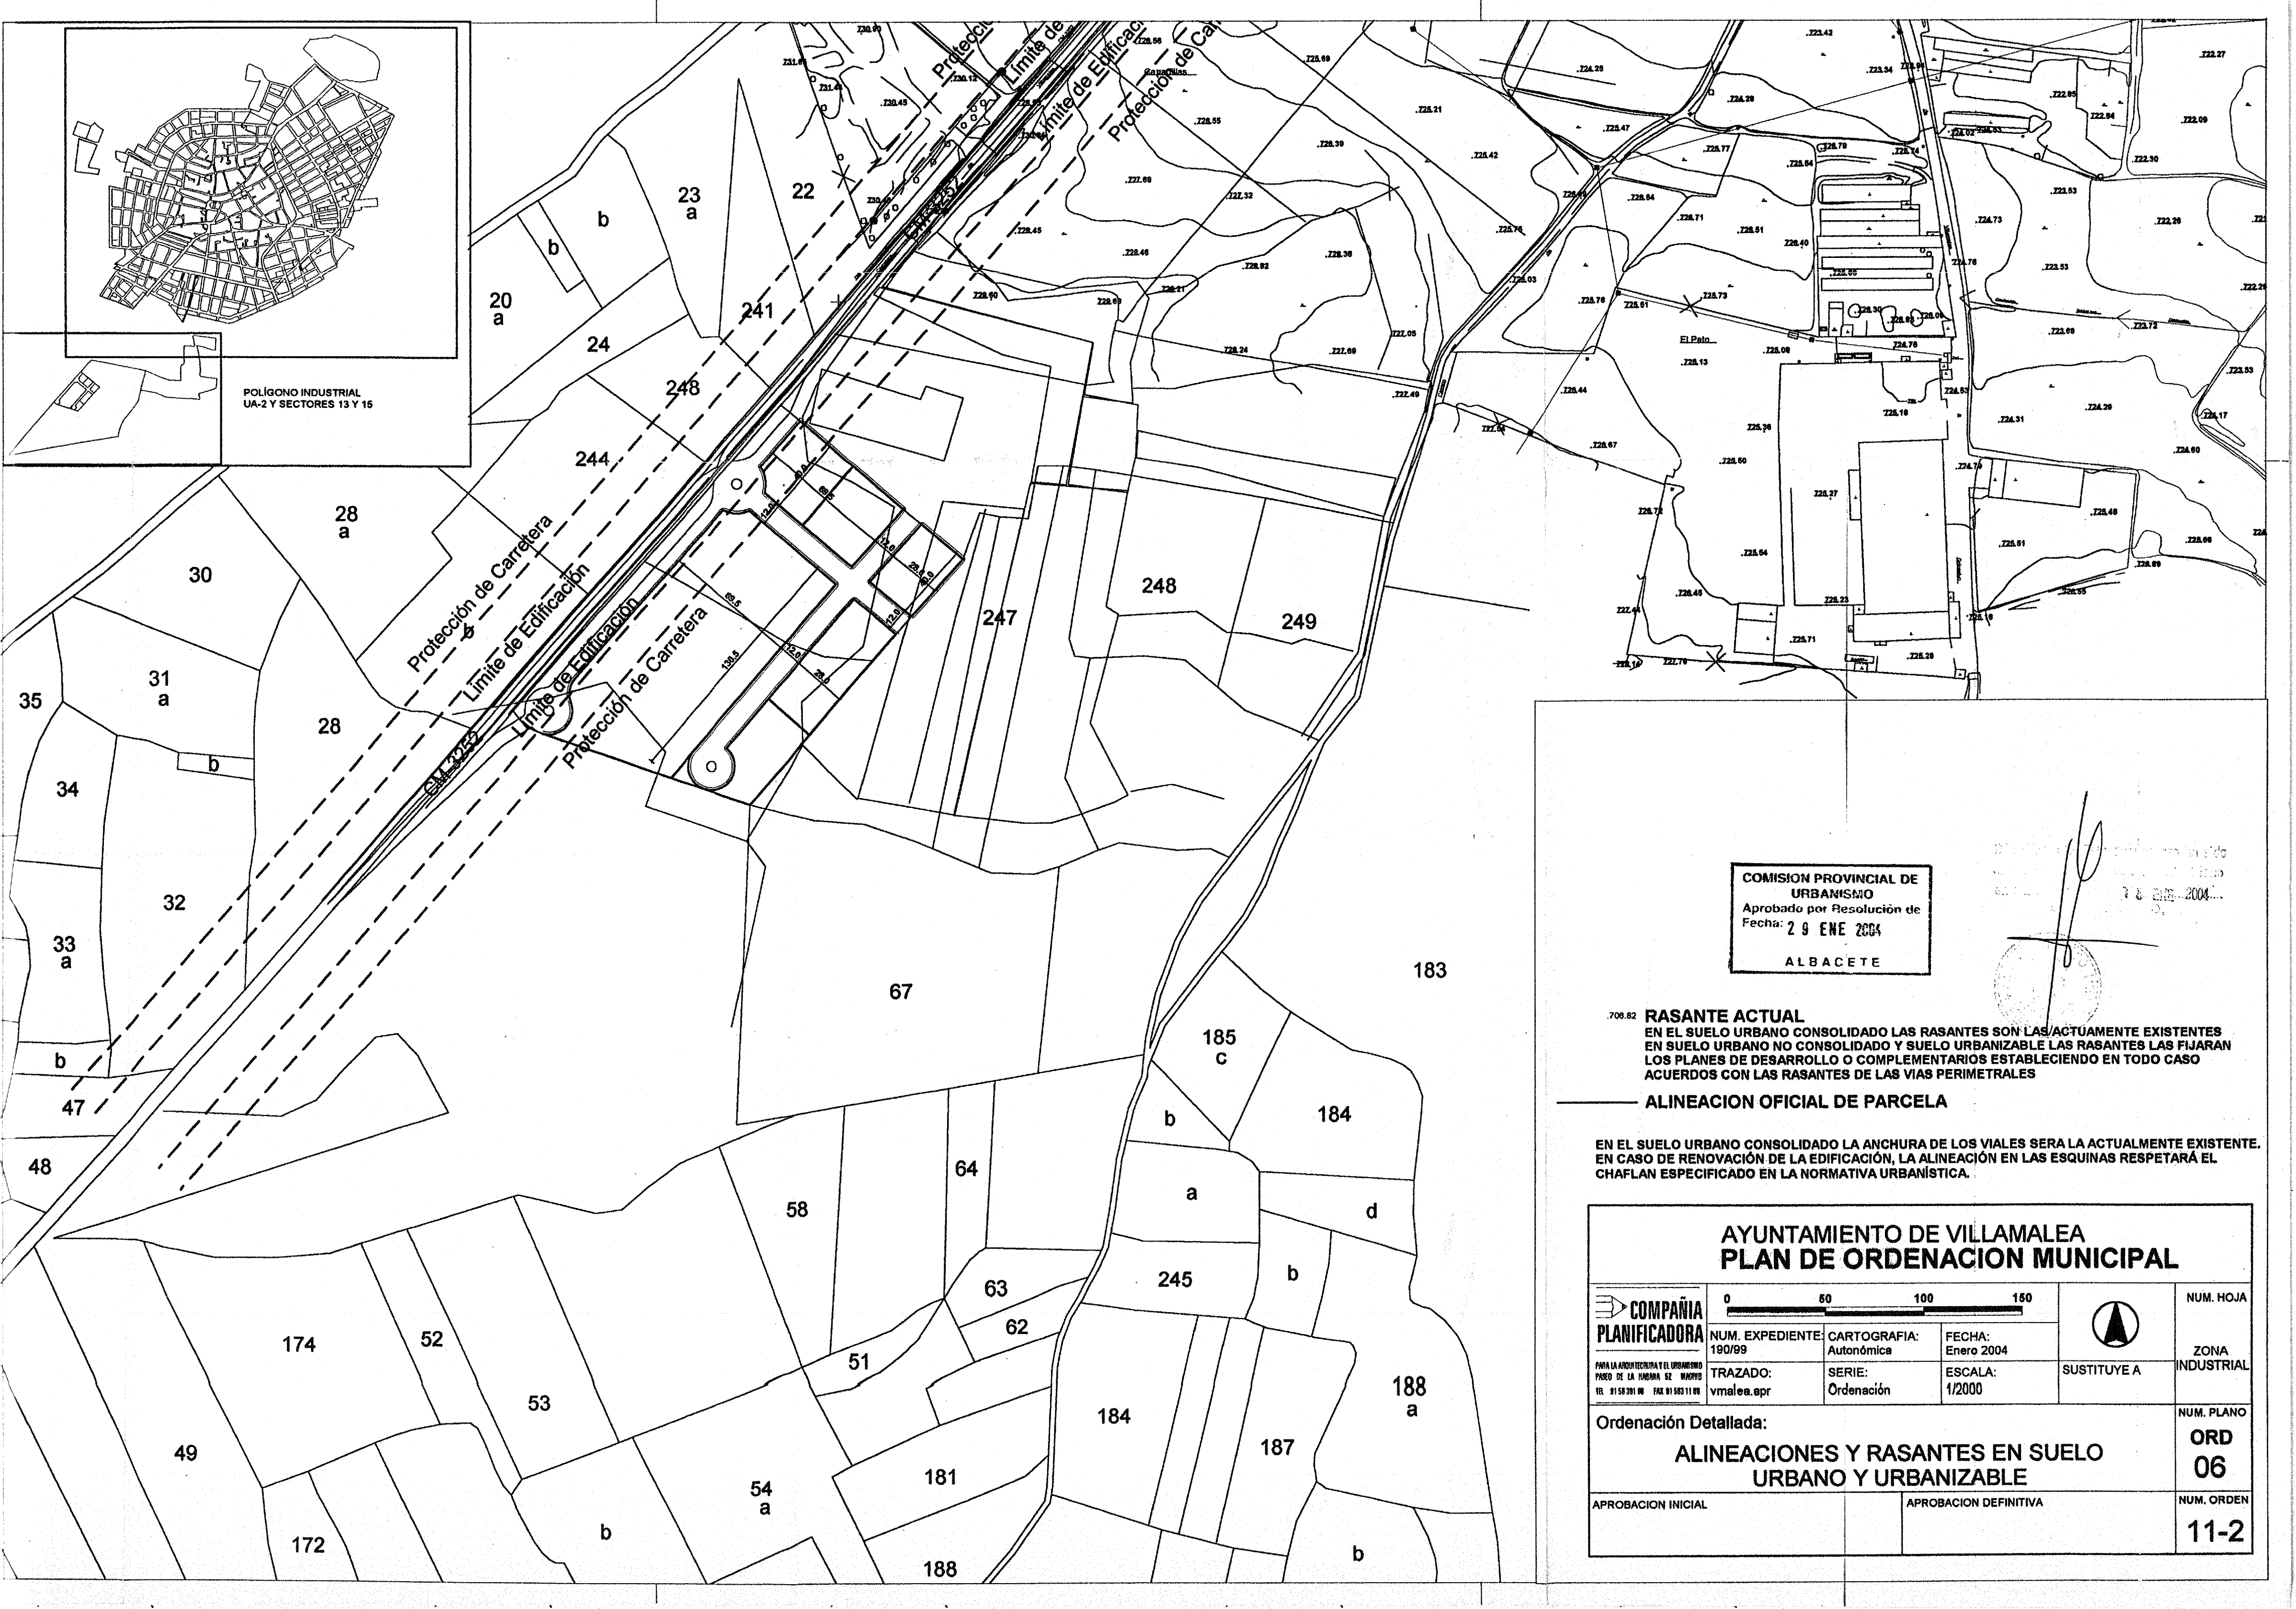

COMISION PROVINCIAL DE
URBANISMO
Aprobado por Resolución de
Fecha: 29 ENE 2004
ALBACETE

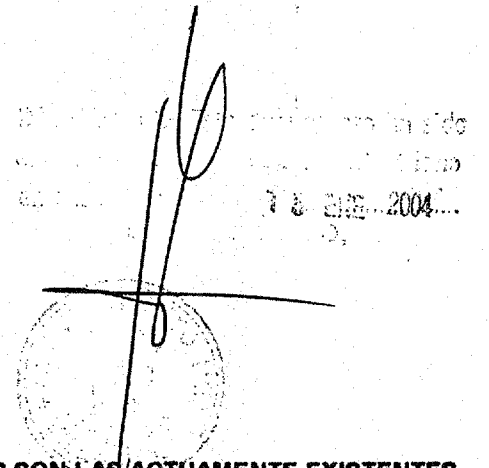

709.82 **RASANTE ACTUAL**
EN EL SUELO URBANO CONSOLIDADO LAS RASANTES SON LAS/ACTUAMENTE EXISTENTES
EN SUELO URBANO NO CONSOLIDADO Y SUELO URBANIZABLE LAS RASANTES LAS FIJARAN
LOS PLANES DE DESARROLLO O COMPLEMENTARIOS ESTABLECIENDO EN TODO CASO
ACUERDOS CON LAS RASANTES DE LAS VIAS PERIMETRALES

— ALINEACION OFICIAL DE PARCELA

EN EL SUELO URBANO CONSOLIDADO LA ANCHURA DE LOS VIALES SERA LA ACTUALMENTE EXISTENTE.
EN CASO DE RENOVACIÓN DE LA EDIFICACIÓN, LA ALINEACIÓN EN LAS ESQUINAS RESPETARÁ EL
CHAFLAN ESPECIFICADO EN LA NORMATIVA URBANÍSTICA.

**AYUNTAMIENTO DE VILLAMALEA
PLAN DE ORDENACION MUNICIPAL**

COMPANIA PLANIFICADORA <small>PARA LA ARQUITECTURA Y EL URBANISMO PASO DE LA HABANA 62 MADRID TEL 91 59 201 00 FAX 91 593 11 00</small>				 SUSTITUYE A	NUM. HOJA
	NUM. EXPEDIENTE: 190/99 TRAZADO: vmalea.apr	CARTOGRAFIA: Autonómica SERIE: Ordenación	FECHA: Enero 2004 ESCALA: 1/2000		ZONA INDUSTRIAL
Ordenación Detallada: ALINEACIONES Y RASANTES EN SUELO URBANO Y URBANIZABLE				NUM. PLANO	ORD 06
APROBACION INICIAL		APROBACION DEFINITIVA		NUM. ORDEN	11-2